



plan piscine béton pdf

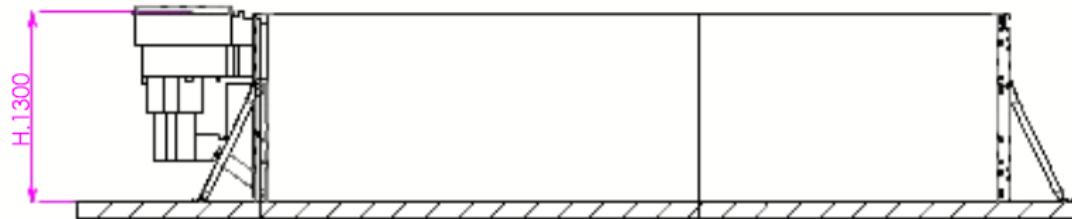

COUPE A-A

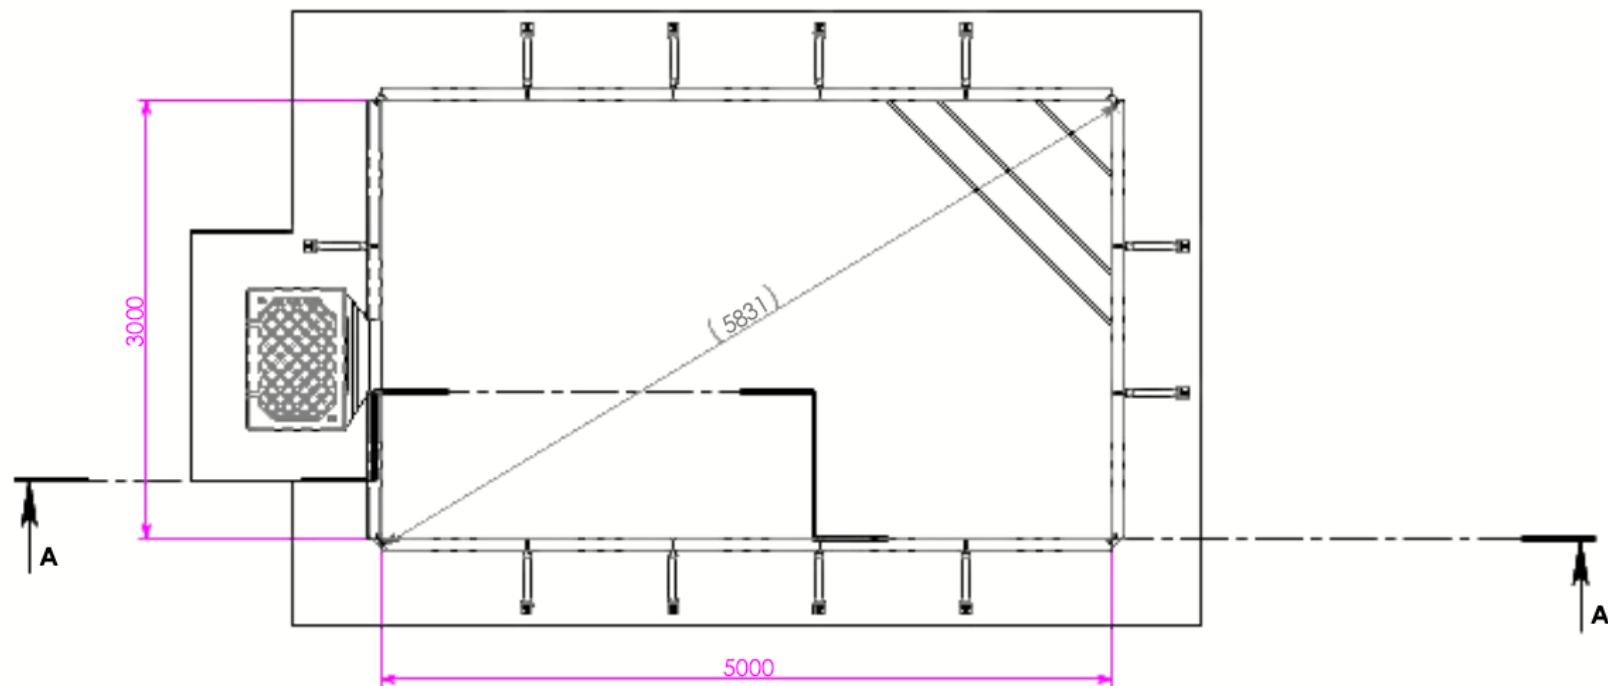

**BON POUR EXECUTION**

Date:

signature:

Distributeur: AQUADISCOUNT

Ref Client: M & Mme BLARDAT

N° Commande: 064587

Date: 18/06/2019

Révision: A

Echelle: 1:50

**MARINE FOND PLAT**

MFP H130 - 3 x 5 BLOC 0  
0

**Montage et Implantation**




**Abris & Filtrations Modernes**

Parc d'activités des Mondaults  
33270 Floirac


Tél.: 05 57 54 28 00 - Fax : 05 56 86 03 24

Ce plan est la propriété de la société AFM et ne peut être diffusé ou communiqué sans son autorisation écrite

plan piscine béton pdf

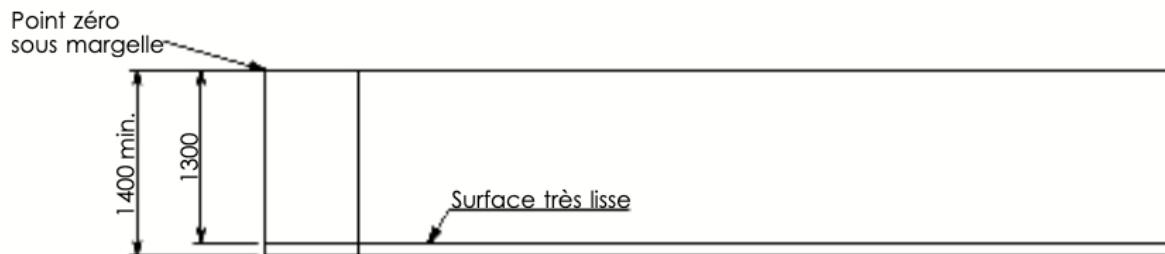

Radier de 100mm minimum en béton armé ou fibré, dosé 350kg de ciment par m<sup>3</sup>

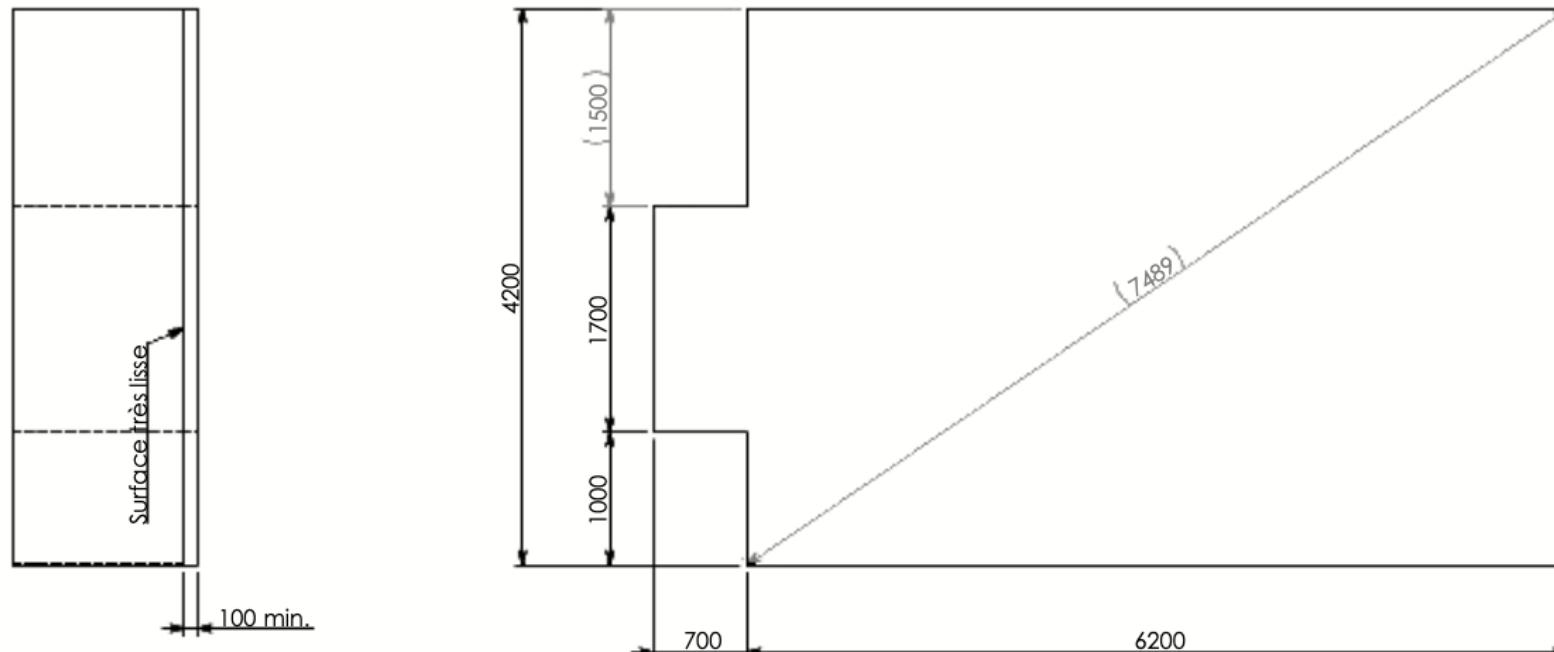

**BON POUR EXECUTION**

date:

signature:

**Volume de terre:**  
38.1 m<sup>3</sup>

**Volume de béton:**  
2.7 m<sup>3</sup>

Distributeur: AQUADISCOUNT

Ref Client: M & Mme BLARDAT

N° Commande: 064587

Date: 18/06/2019

Révision: A

Echelle: 1:55

**MARINE FOND PLAT**

MFP H130 - 3 x 5 BLOC 0  
0



**Abris & Filtrations Modernes**

Parc d'activités des Mondaults  
33270 Floirac

Tél. : 05 57 54 28 00 - Fax : 05 56 86 03 24

**Terrassement**

Ce plan est la propriété de la société AFM et ne peut être diffusé ou communiqué sans son autorisation écrite